


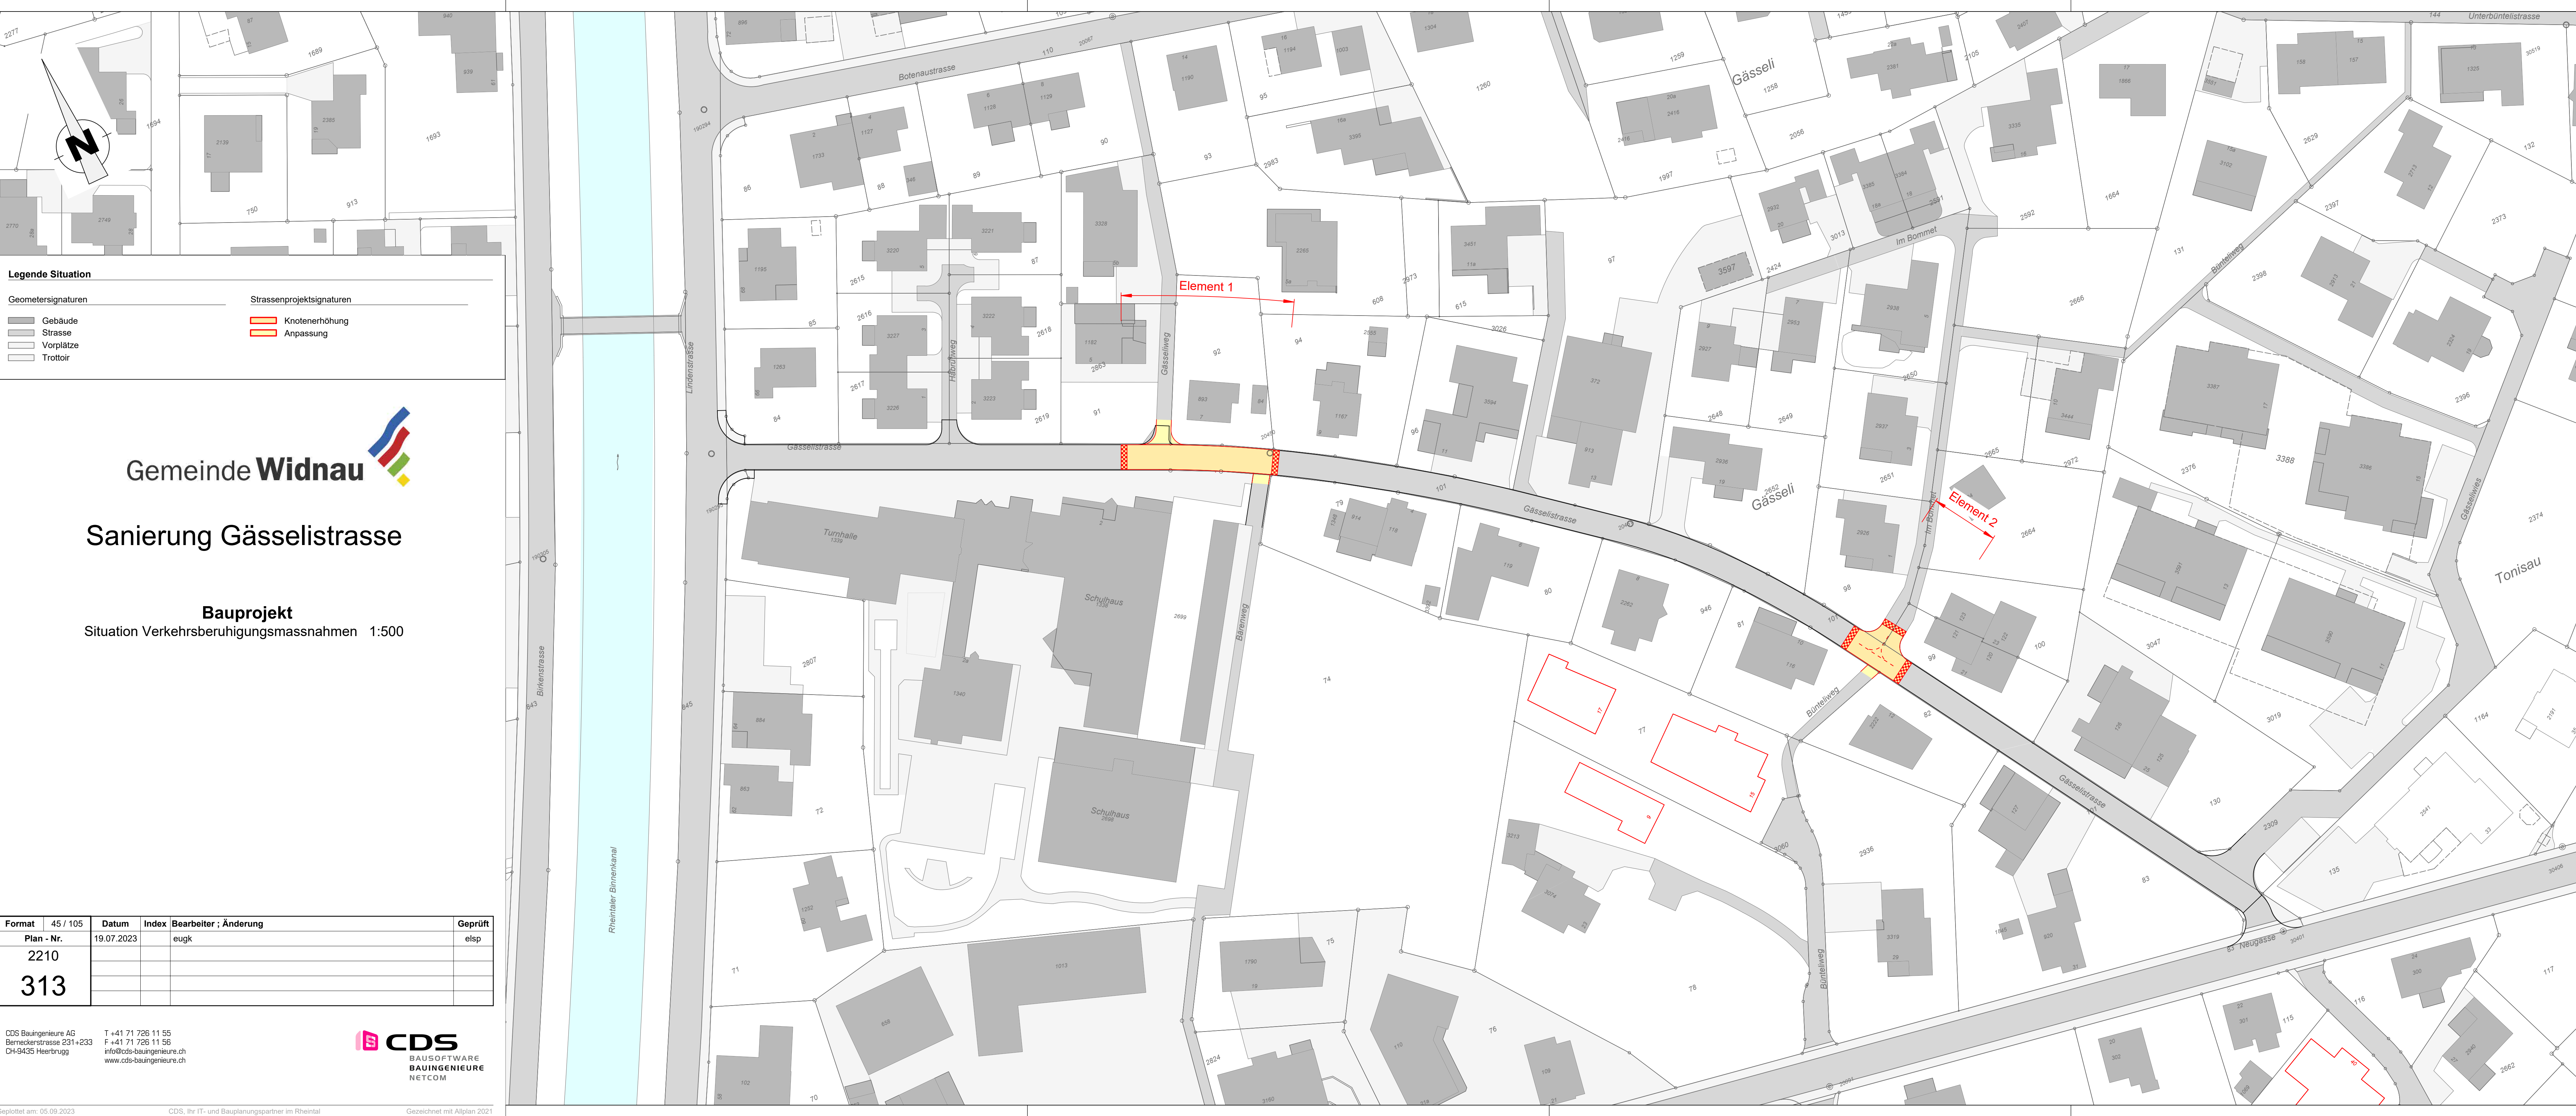

Legende Situation

Geometerssignaturen

Gebäude

Strasse

Vorplätze


Trottoir

Strassenprojektsignaturen

Knotenerhöhung

Anpassung

Gemeinde

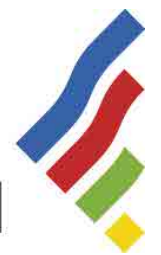

Sanierung Gässelstrasse

Bauprojekt

Situation Verkehrsberuhigungsmassnahmen 1:500

Format	45 / 105	Datum	Index	Bearbeiter ; Änderung	Geprüft
Plan - Nr.		19.07.2023		eugk	elisp
2210					
313					

CDS Baingenieur AG

Berneckerstrasse 231+233

CH-9435 Heerbrugg

T +41 71 726 11 55

F +41 71 726 11 56

info@cds-baingenieur.ch

www.cds-baingenieur.ch



CDS

BAUSOFTWARE

BAUINGENIEURE

NETCOM