


Sanierung Gässelstrasse

Bauprojekt
Detail Element 1 1:100 / 1:20


Format	30 / 84	Datum	19.07.2023	Index		Bearbeiter ; Änderung	eugk	Geprüft	elisp
Plan - Nr.	2210								
	316								

CDS Bauingenieure AG
Berneckerstrasse 231+233
CH-9435 Heerbrugg

T +41 71 726 11 55
F +41 71 726 11 56
info@cds-bauingenieure.ch
www.cds-bauingenieure.ch

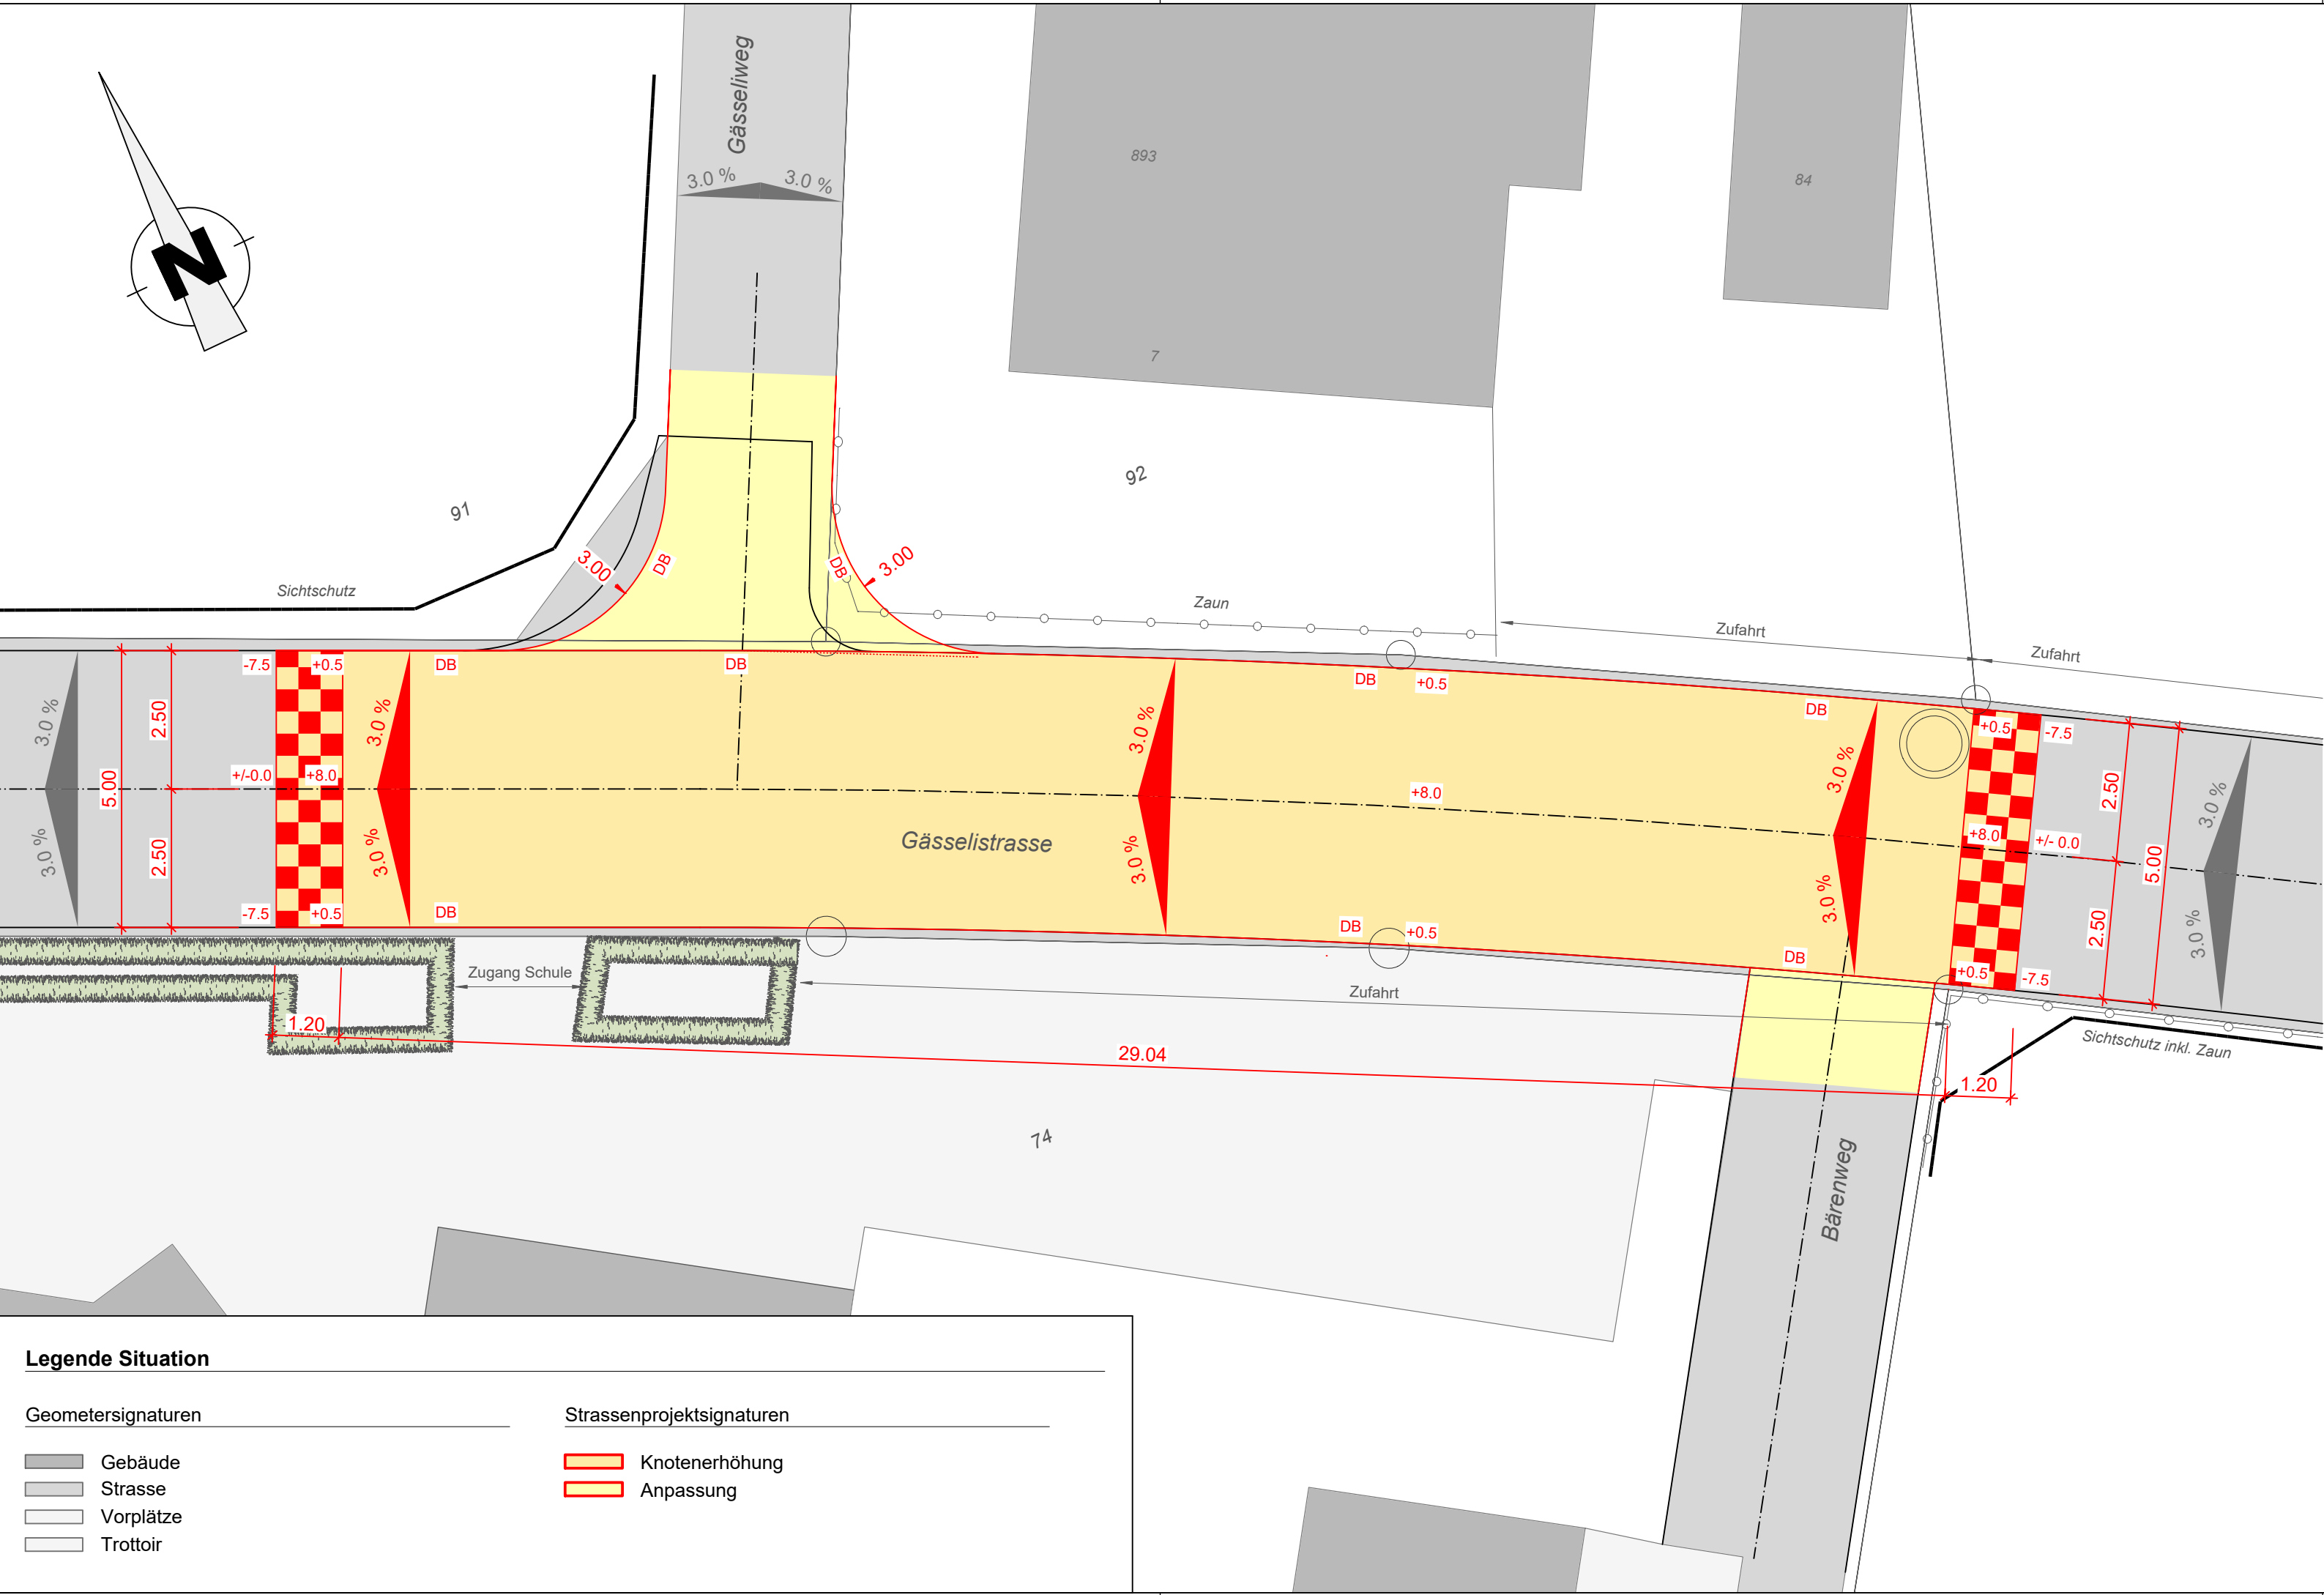

Schnitt Rampe 1:20

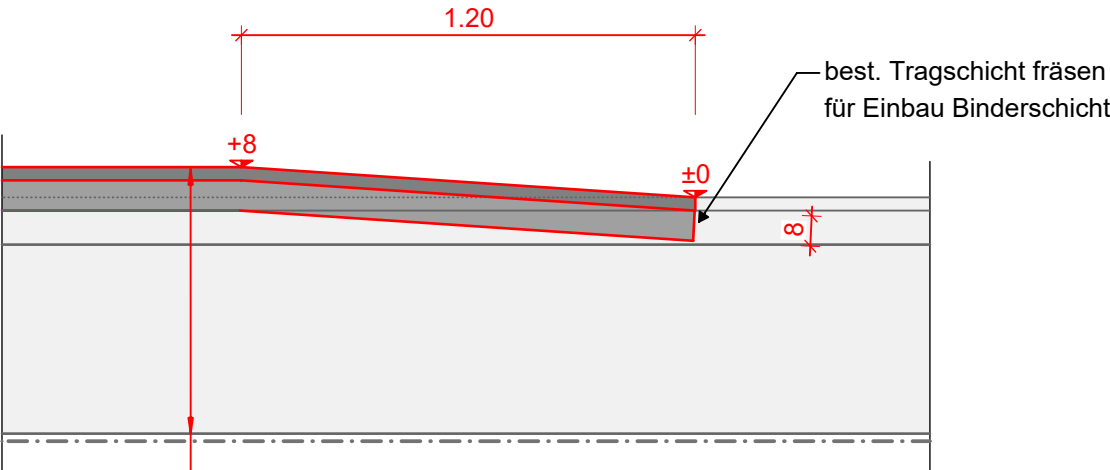

Deckschicht	AC 11 N	3.5 cm
Binderschicht	AC B 16 S	8.0 cm
Tragschicht	AC T 22N	9 cm
Fundationsschicht	Kiesgemisch 0/45	min. 50 cm
Geotextil		
Total Oberbau		min. 70.5 cm